




















LEGENDA

-  DELIMITAZIONE NUCLEI ANTICA FORMAZIONE
- INDICAZIONI DI INTERVENTO PER GLI EDIFICI ESISTENTI**
-  MANUTENZIONE STRAORDINARIA (MS)
-  RESTAURO RIGOROSO (RC1)
-  RISANAMENTO CONSERVATIVO (RC2)
-  RISTRUTTURAZIONE EDILIZIA DI TIPO 1 (RE1- Ristrutturazione tipologica)
-  RISTRUTTURAZIONE EDILIZIA DI TIPO 2 (RE2- Ripristino tipologico)
-  DEMOLIZIONE CON RICOSTRUZIONE (DR- secondo le modalità del ripristino tipologico)
-  DEMOLIZIONE SENZA RICOSTRUZIONE (DS)
-  AMPLIAMENTO (A) - SOPRAELEVAZIONE (S)
-  BASI FABBRICATI SOGGETTI A MANUTENZIONE STRAORDINARIA O RECUPERO SECONDO LE PRESCRIZIONI DI CUI ALLA NORMATIVA
-  POSSIBILITÀ DI ALLINEAMENTO PLANIVOLUMETRICO CON IL FABBRICATO INDICATO DALLA FRECCIA
-  NUMERO MASSIMO DEI PIANI FUORI TERRA REALIZZABILI
-  NUOVI ALLINEAMENTI PER FABBRICATI OGGETTO DI INTERVENTO
-  SAGOMA LIMITE PER INTERVENTI DI TIPO DR e/o A
-  ELEMENTI ARCHITETTONICI E DI CONTESTO DA VALORIZZARE E SALVAGUARDARE
- ANDRONI**
-  SELCIATO-CIOTOLATI
-  AREE PUBBLICHE O DI USO PUBBLICO

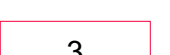
FALETTI - GUELPA

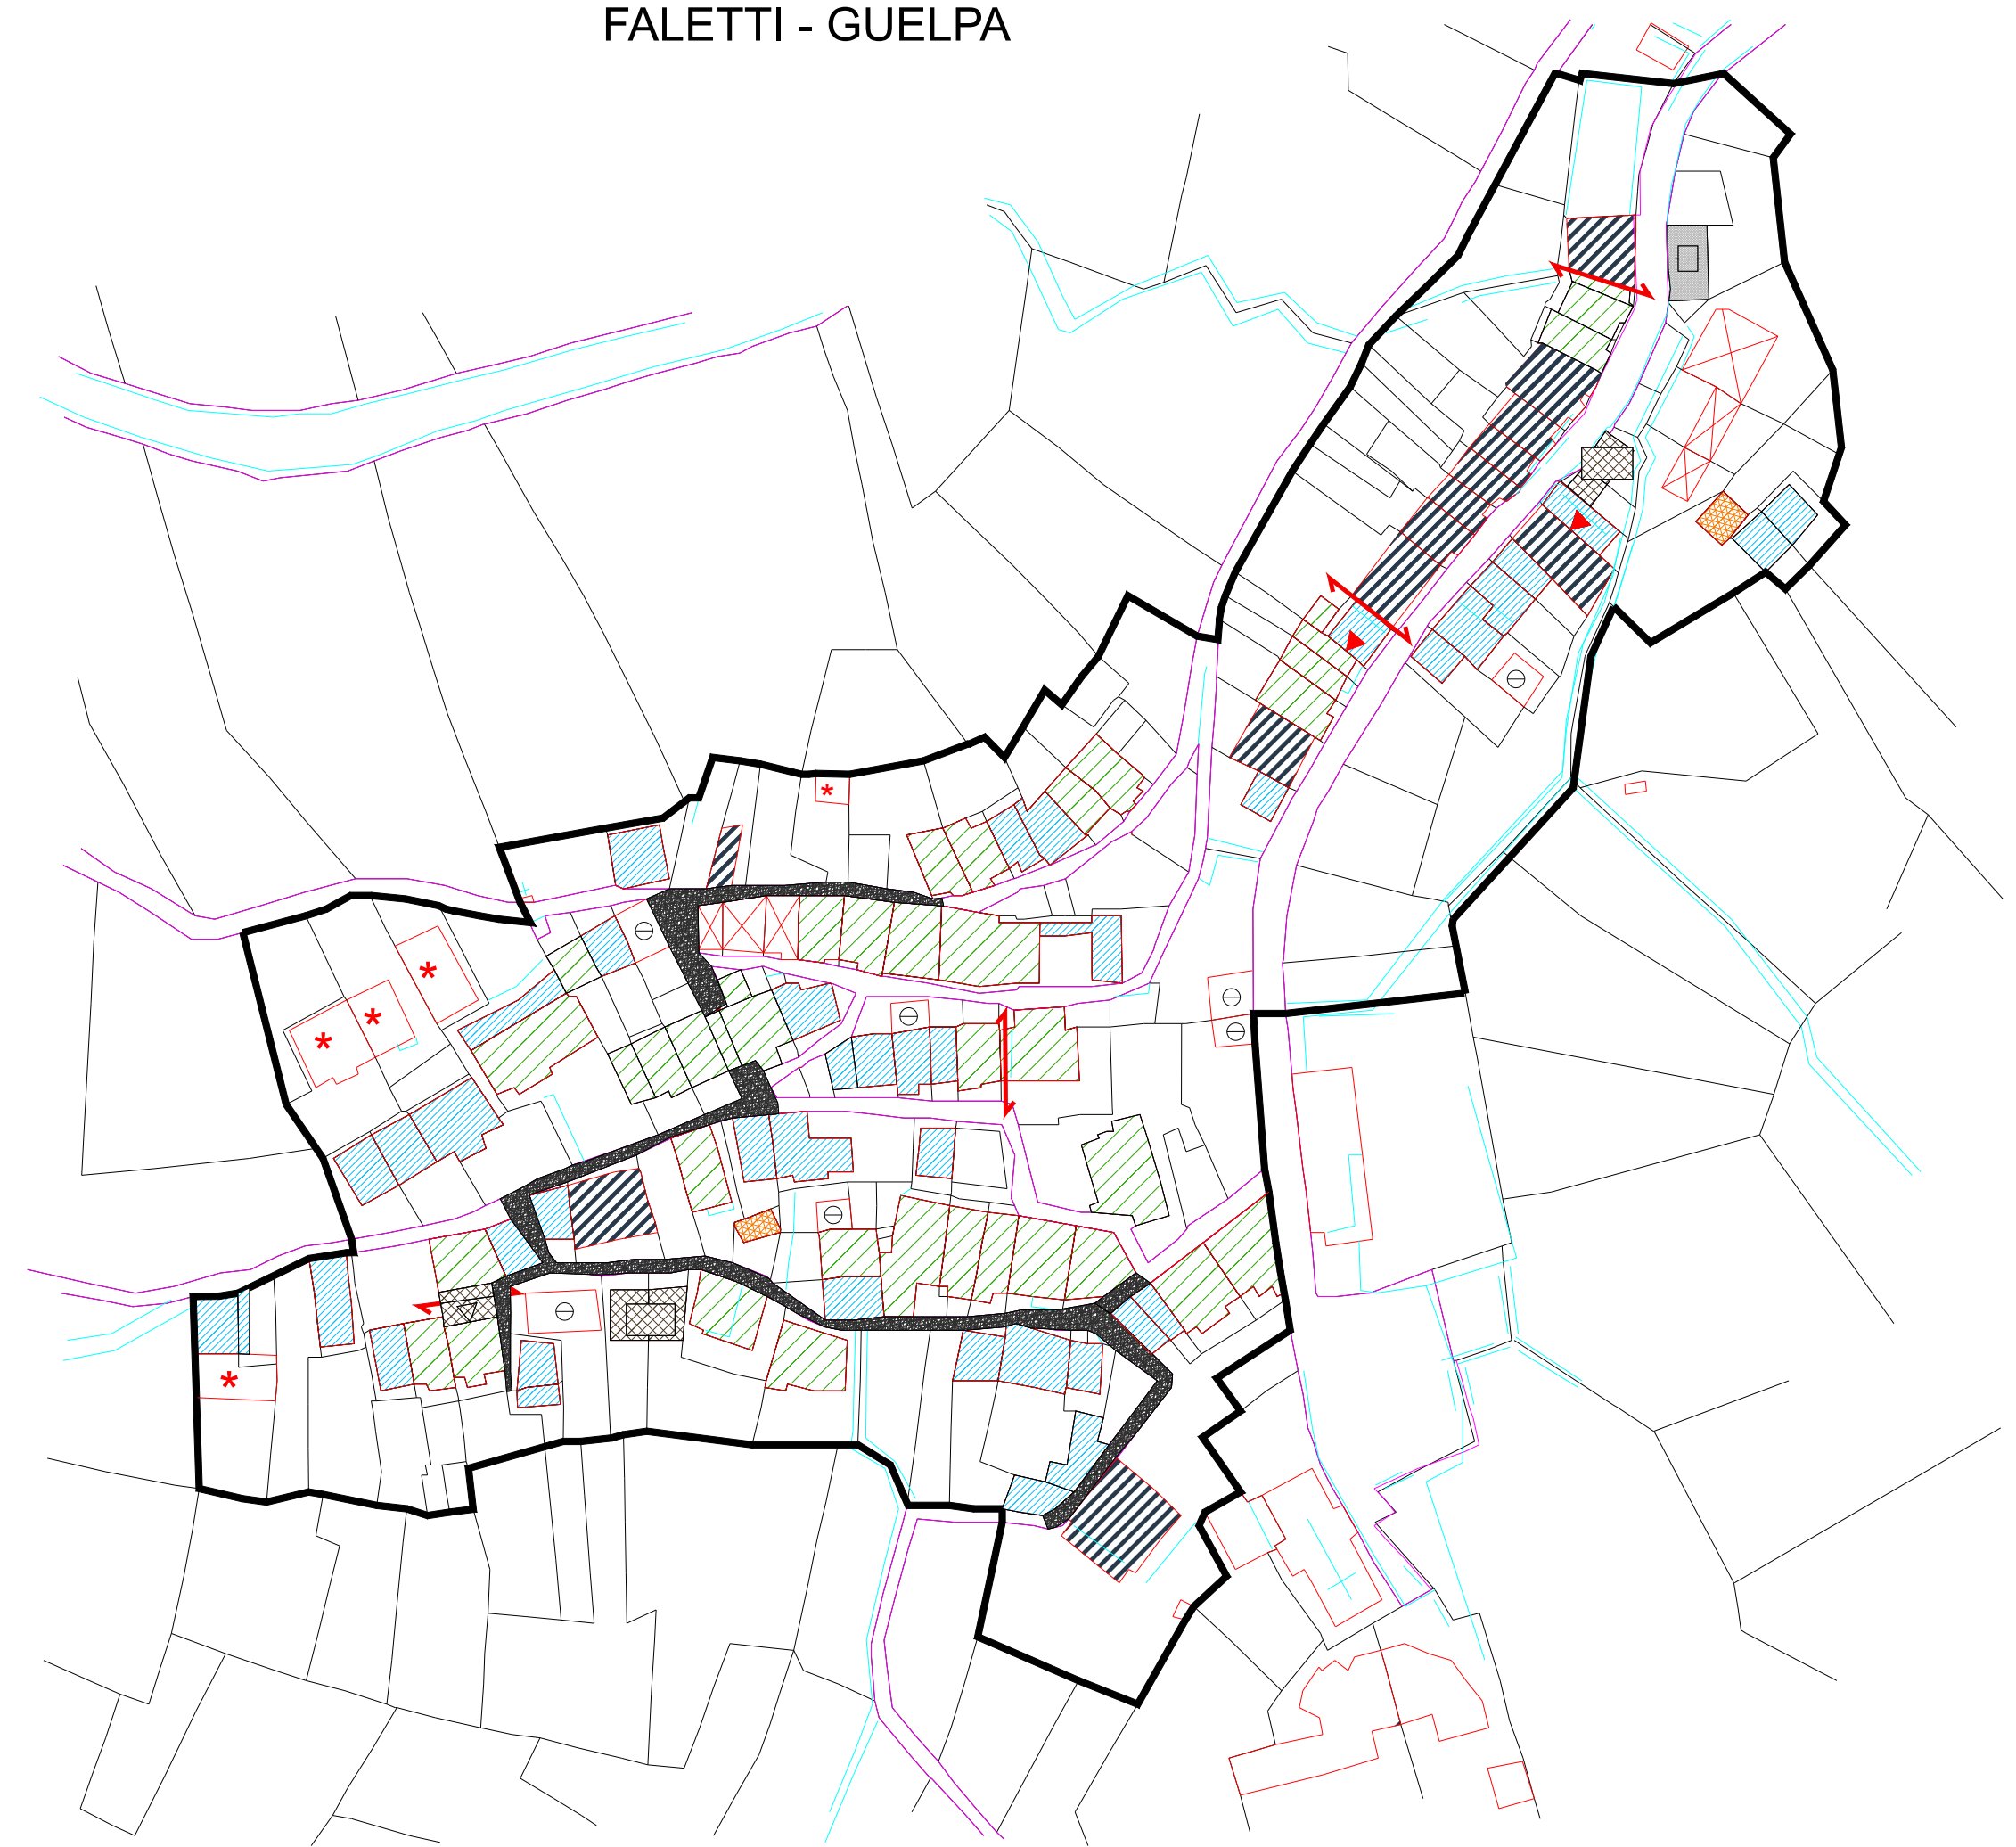


GOVERNATI - VIGLIENO

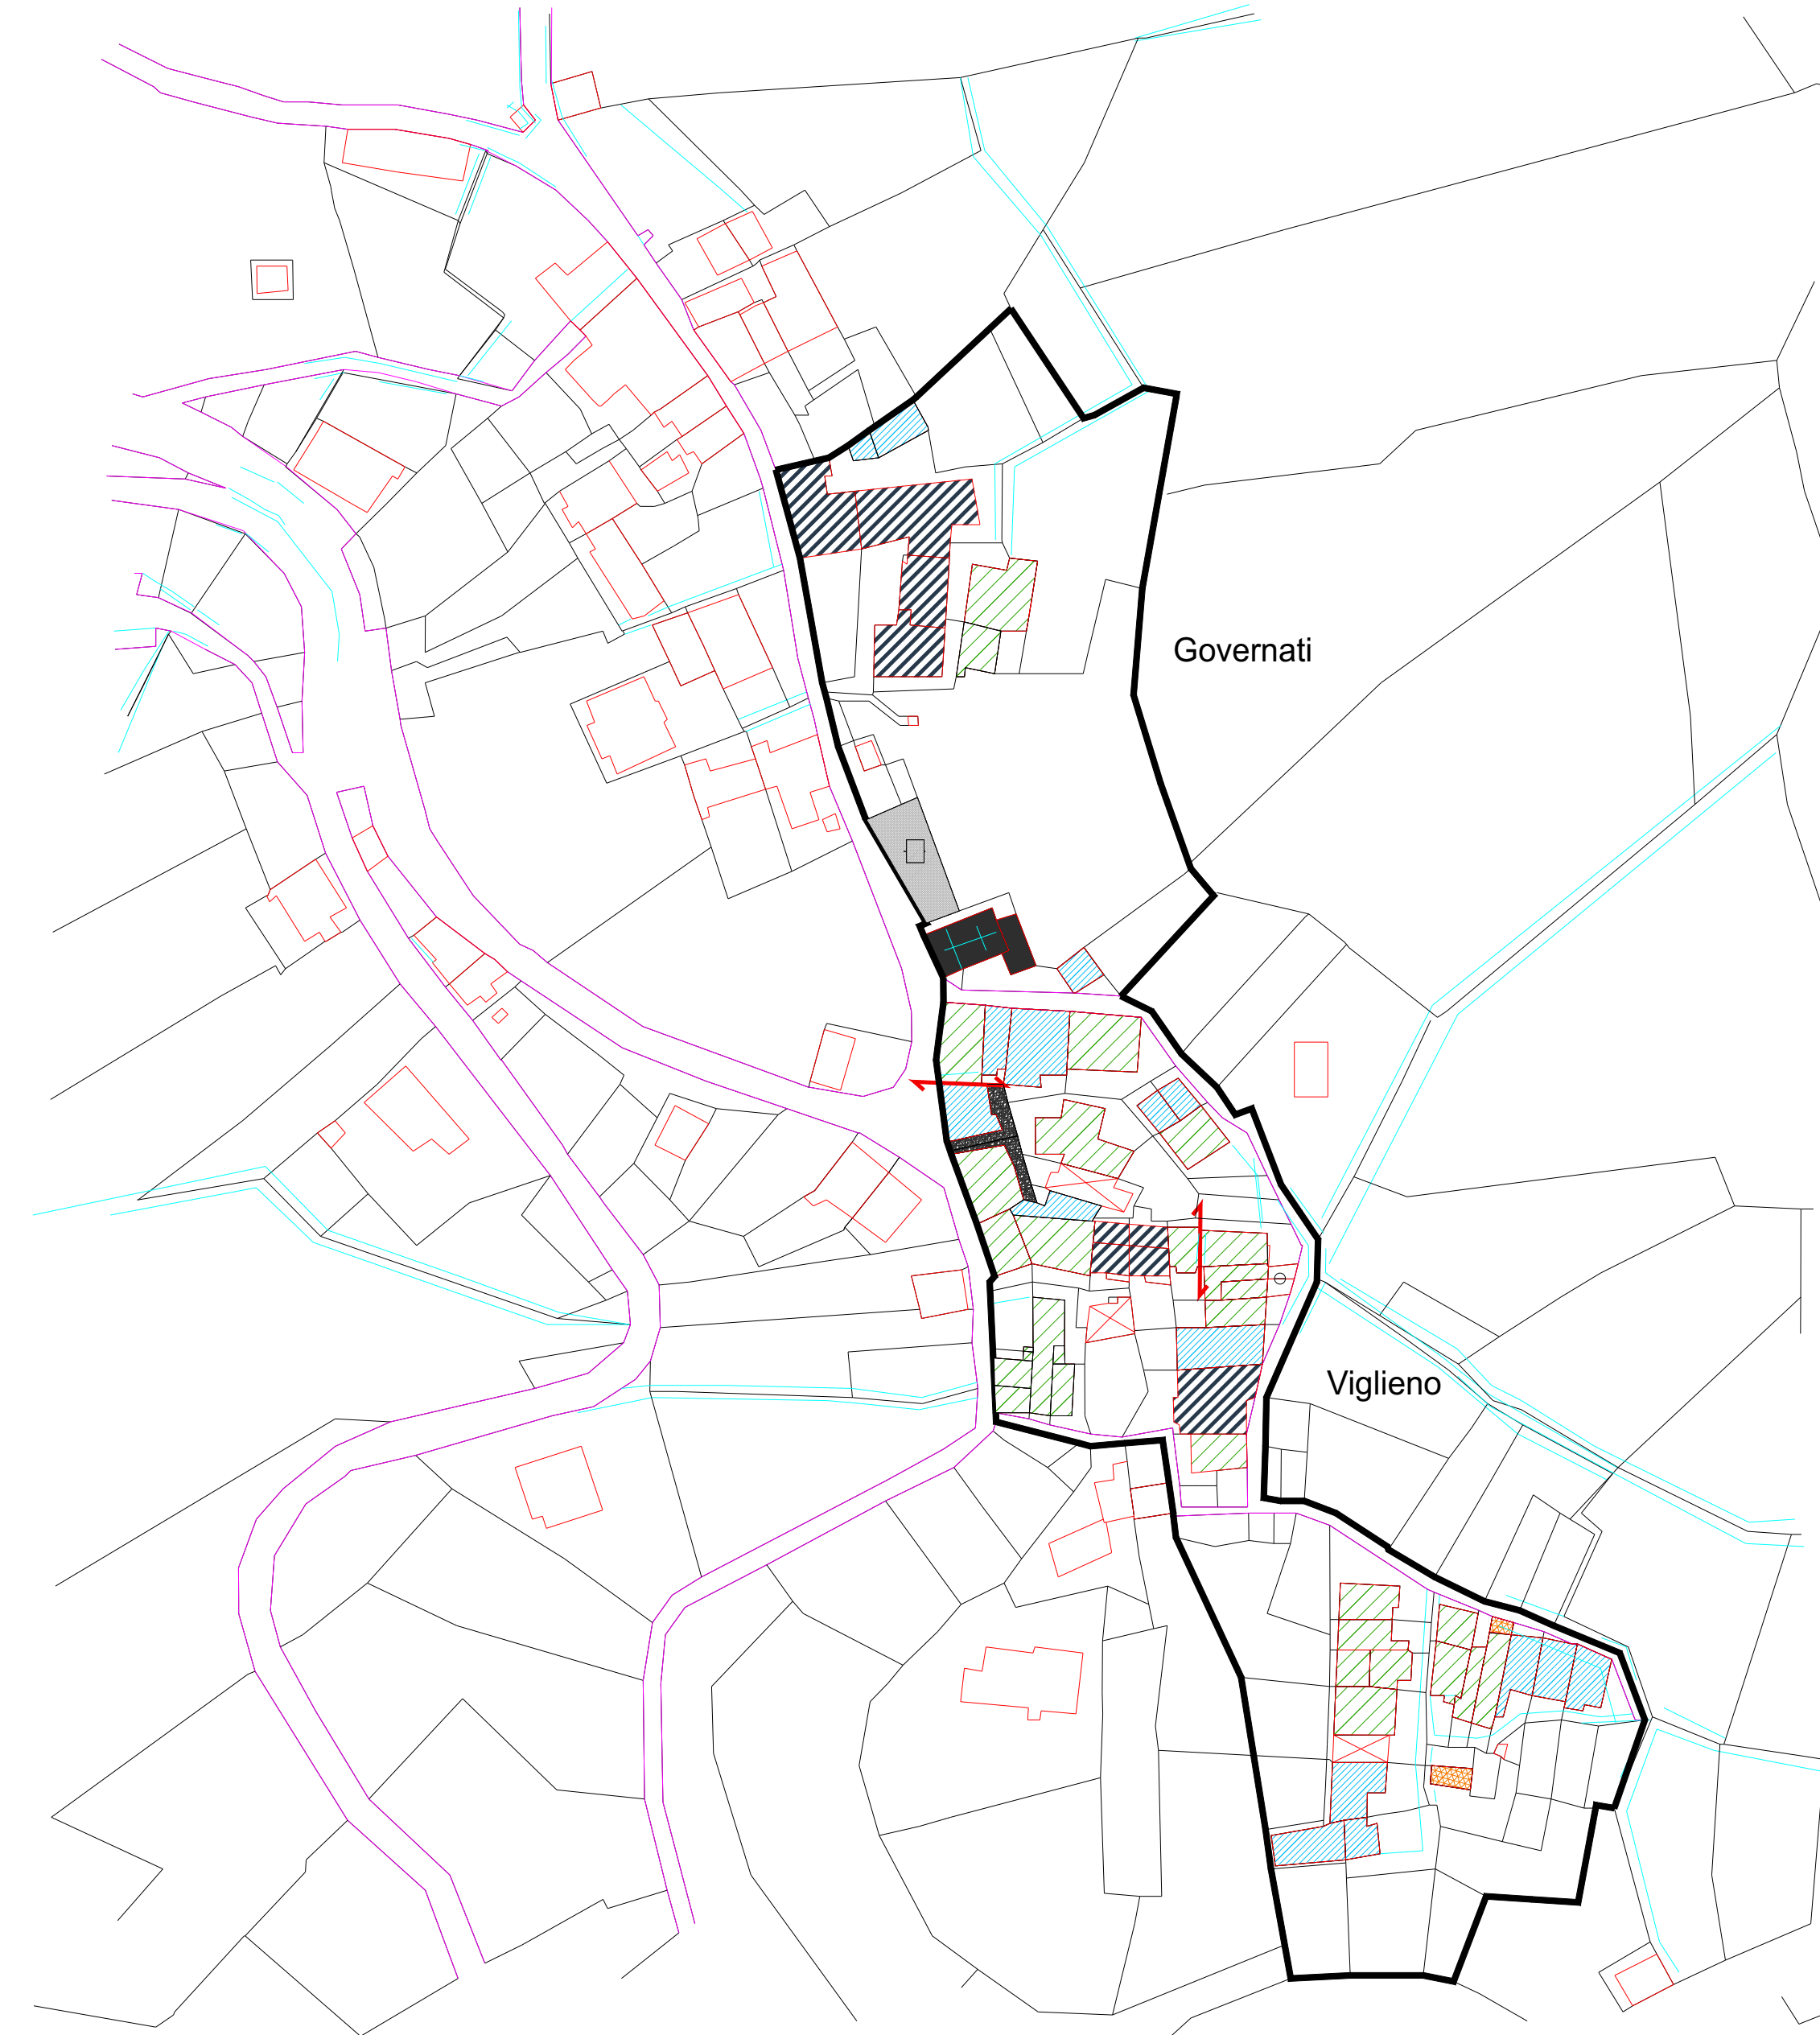

GALLO

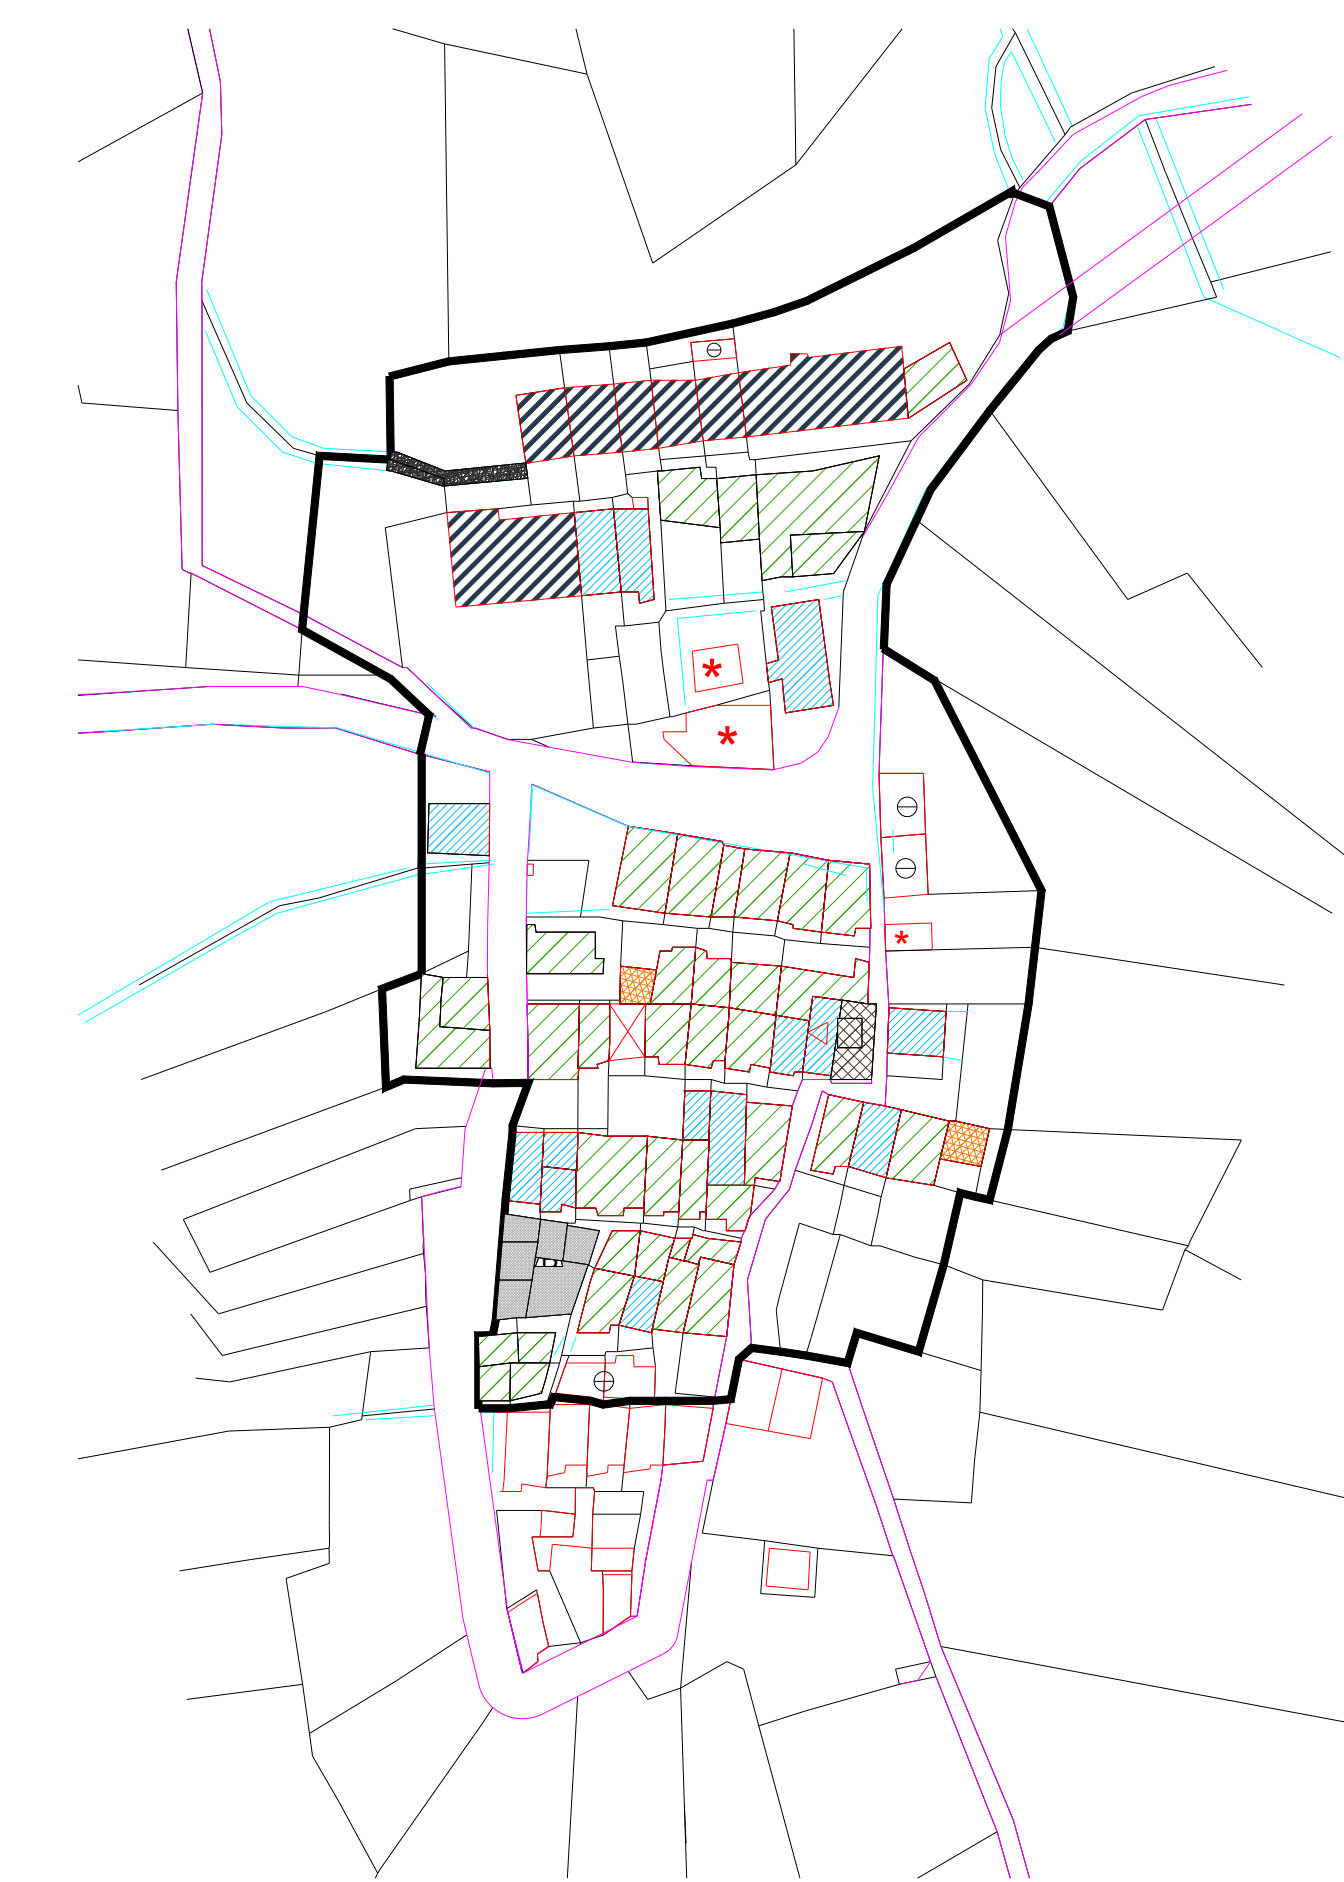


CERALE

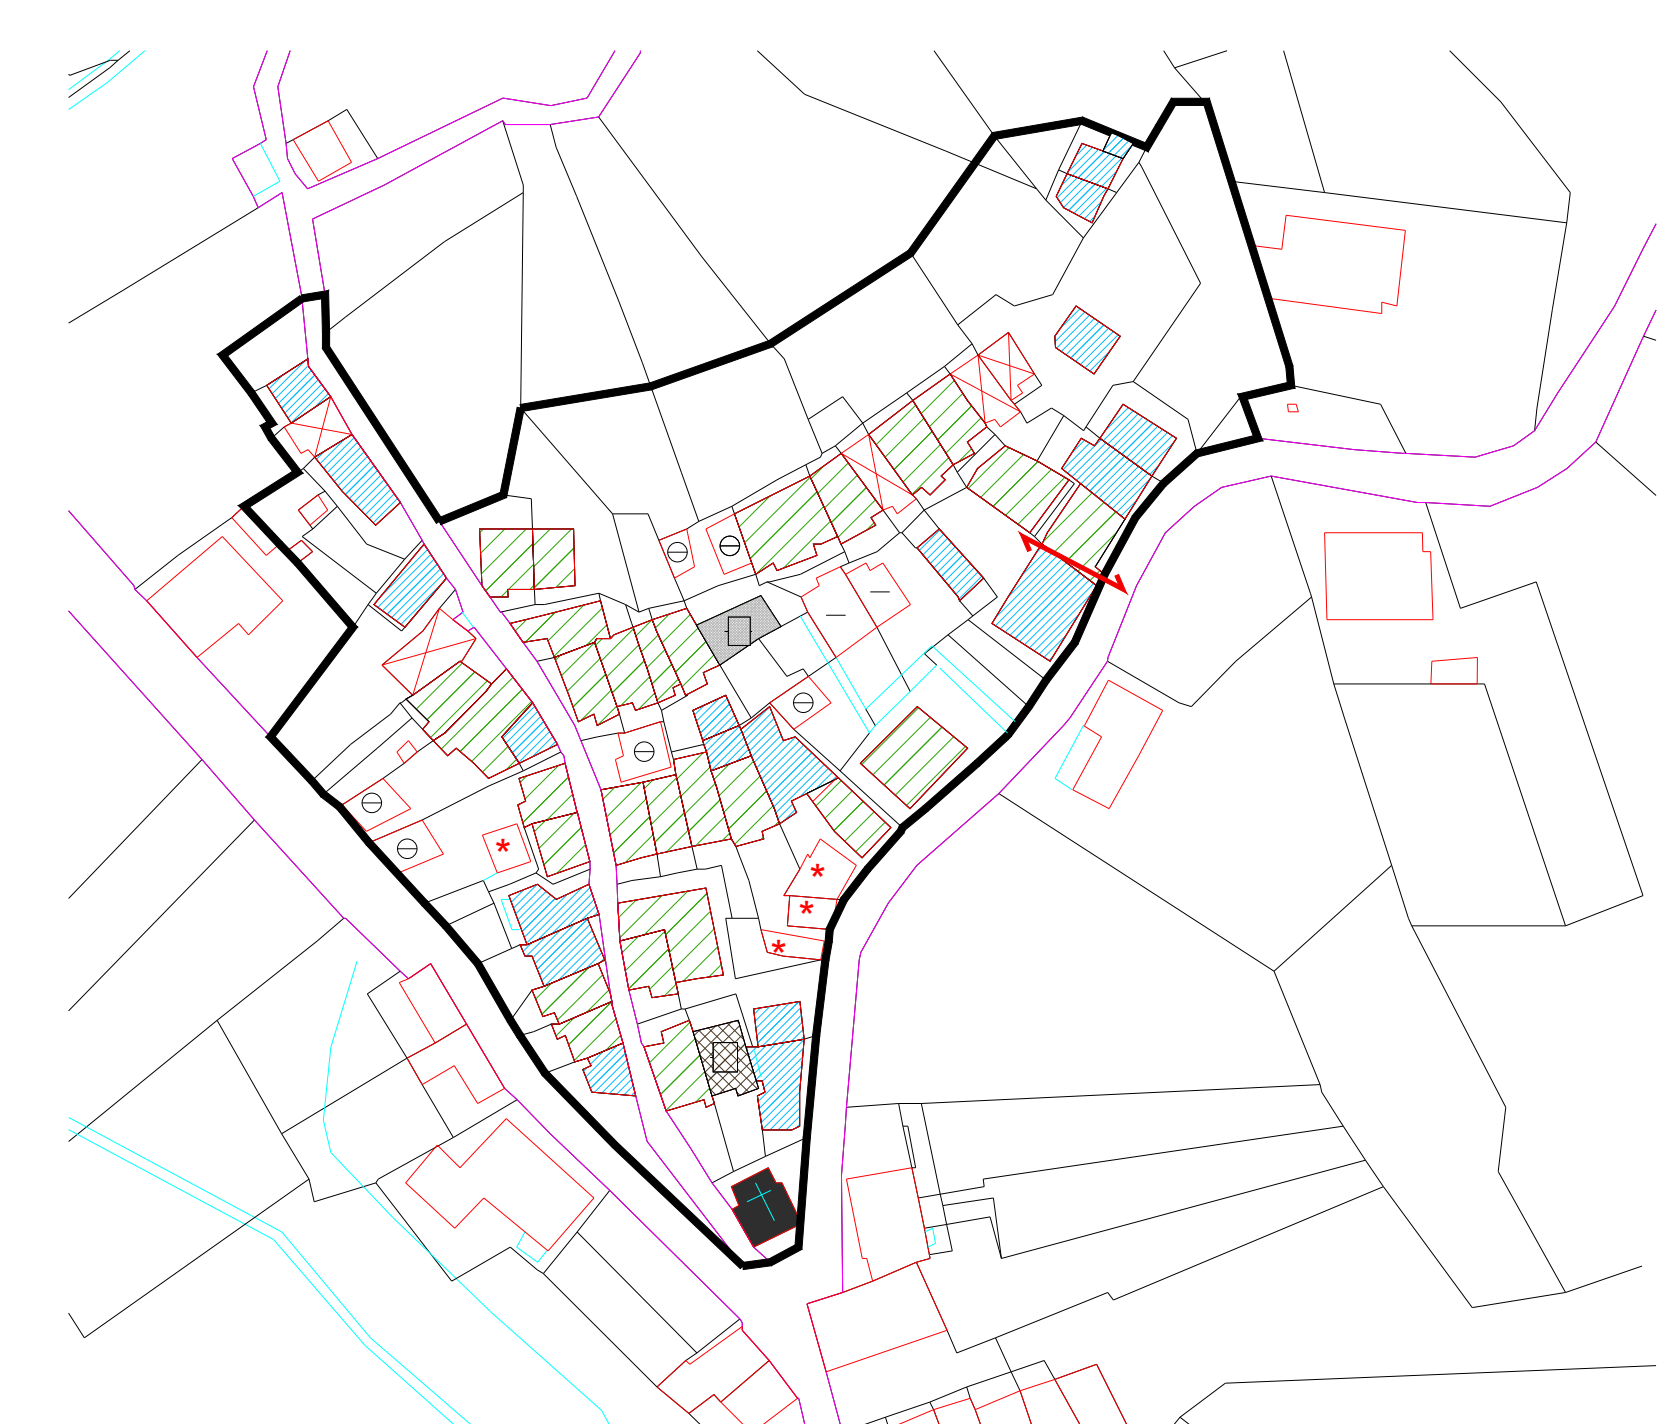

DAGOSTINO




MINO

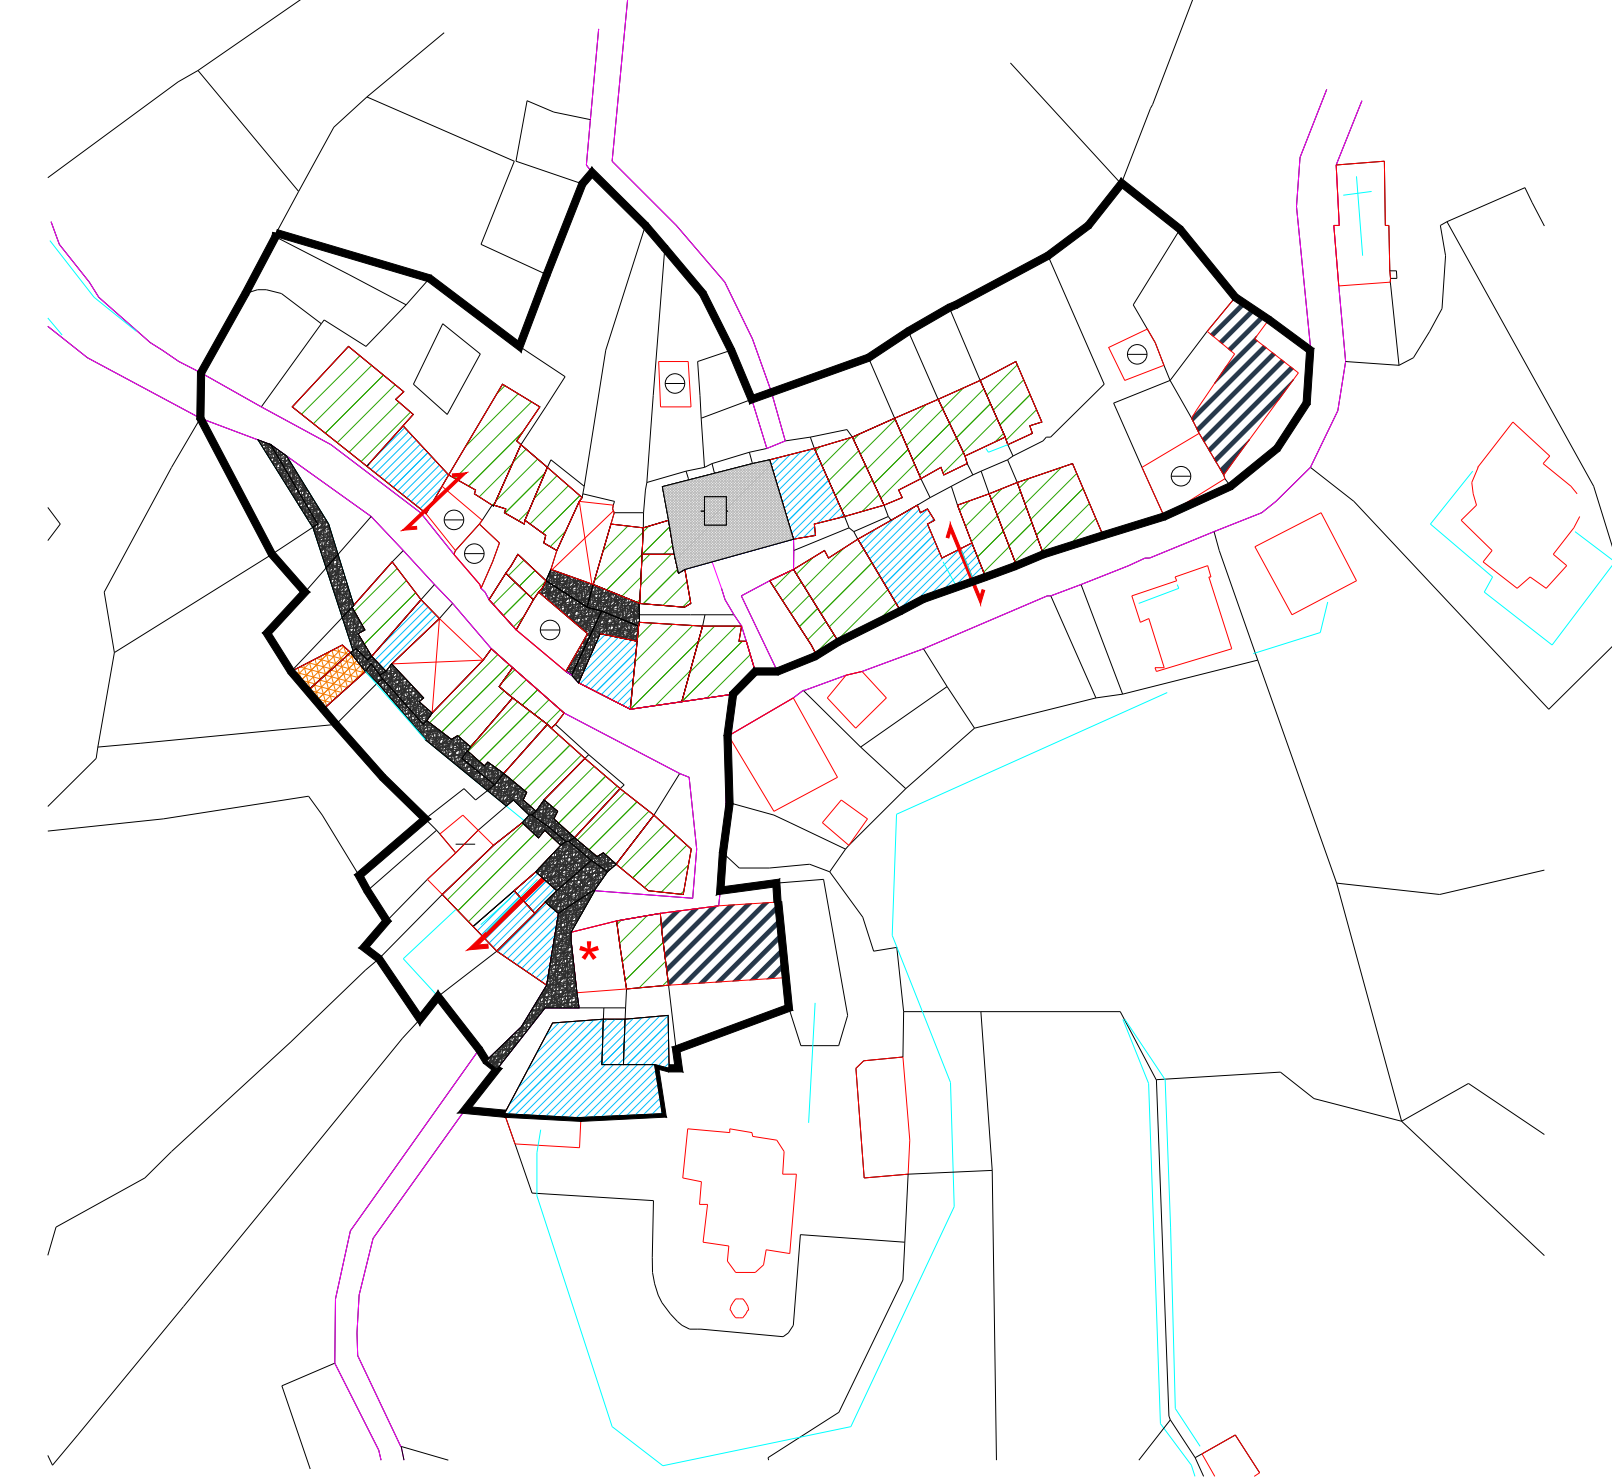



MOLINO



VACCHIERO

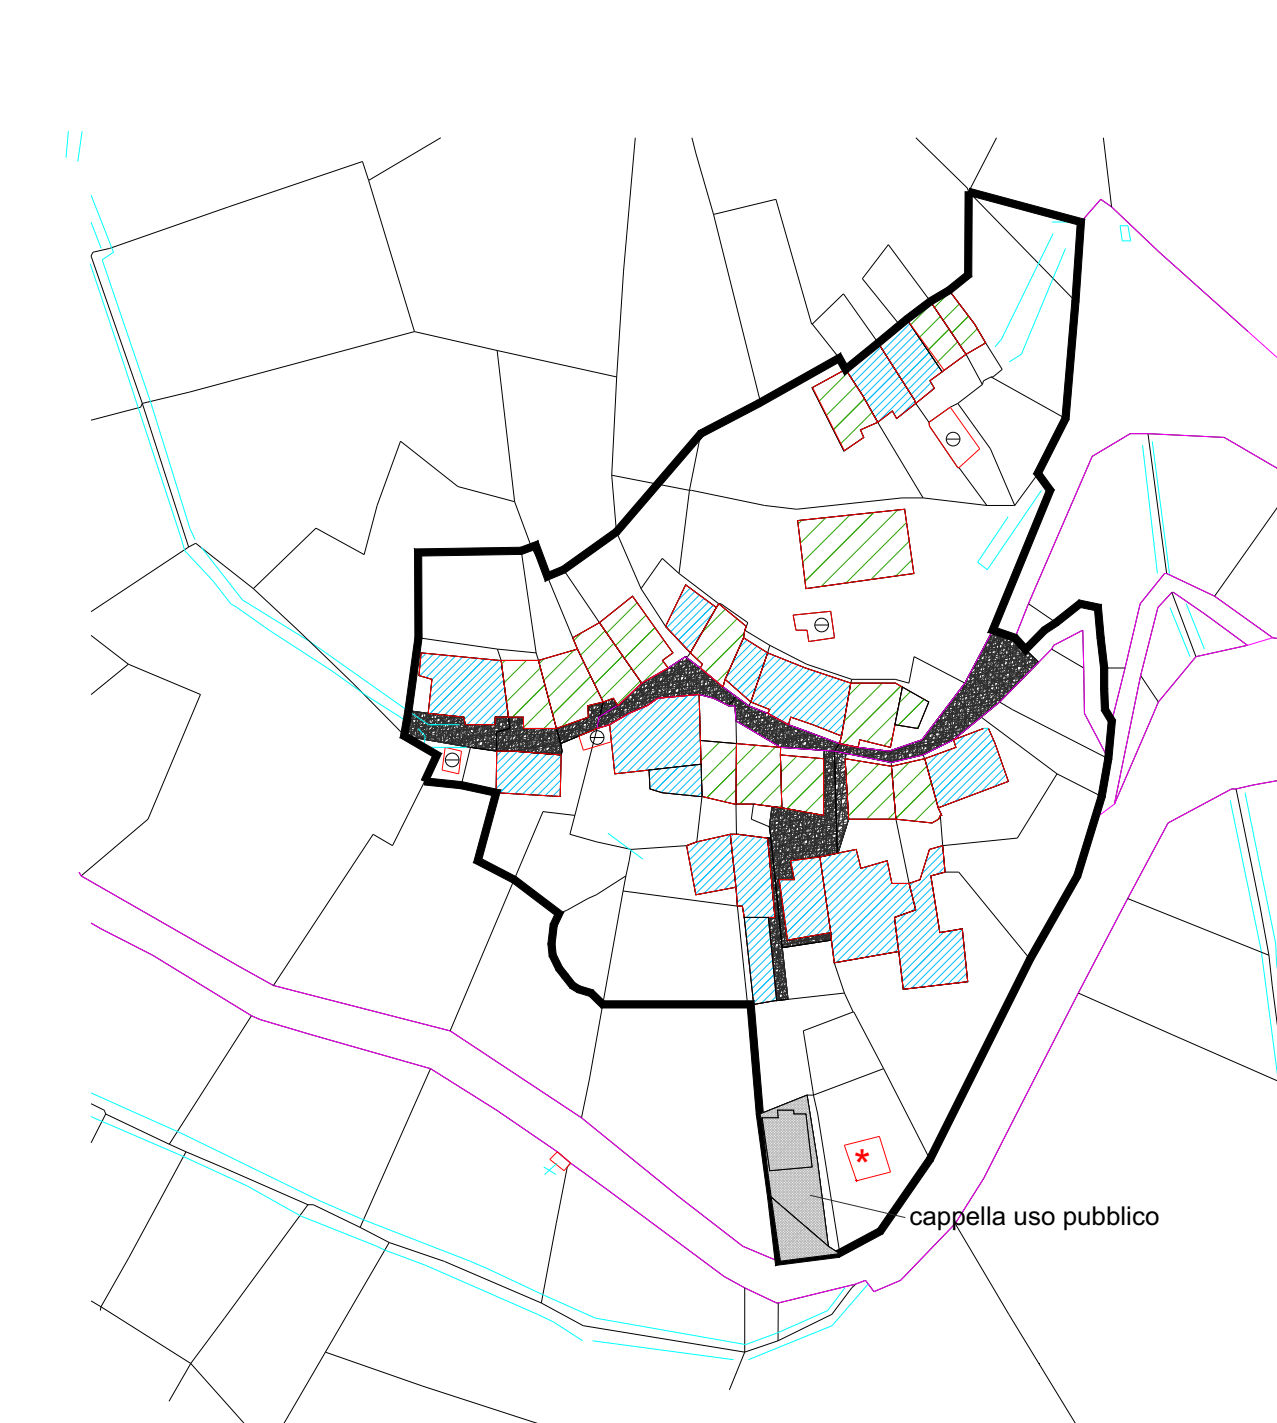

BIANCO

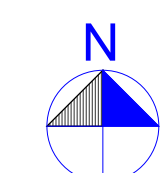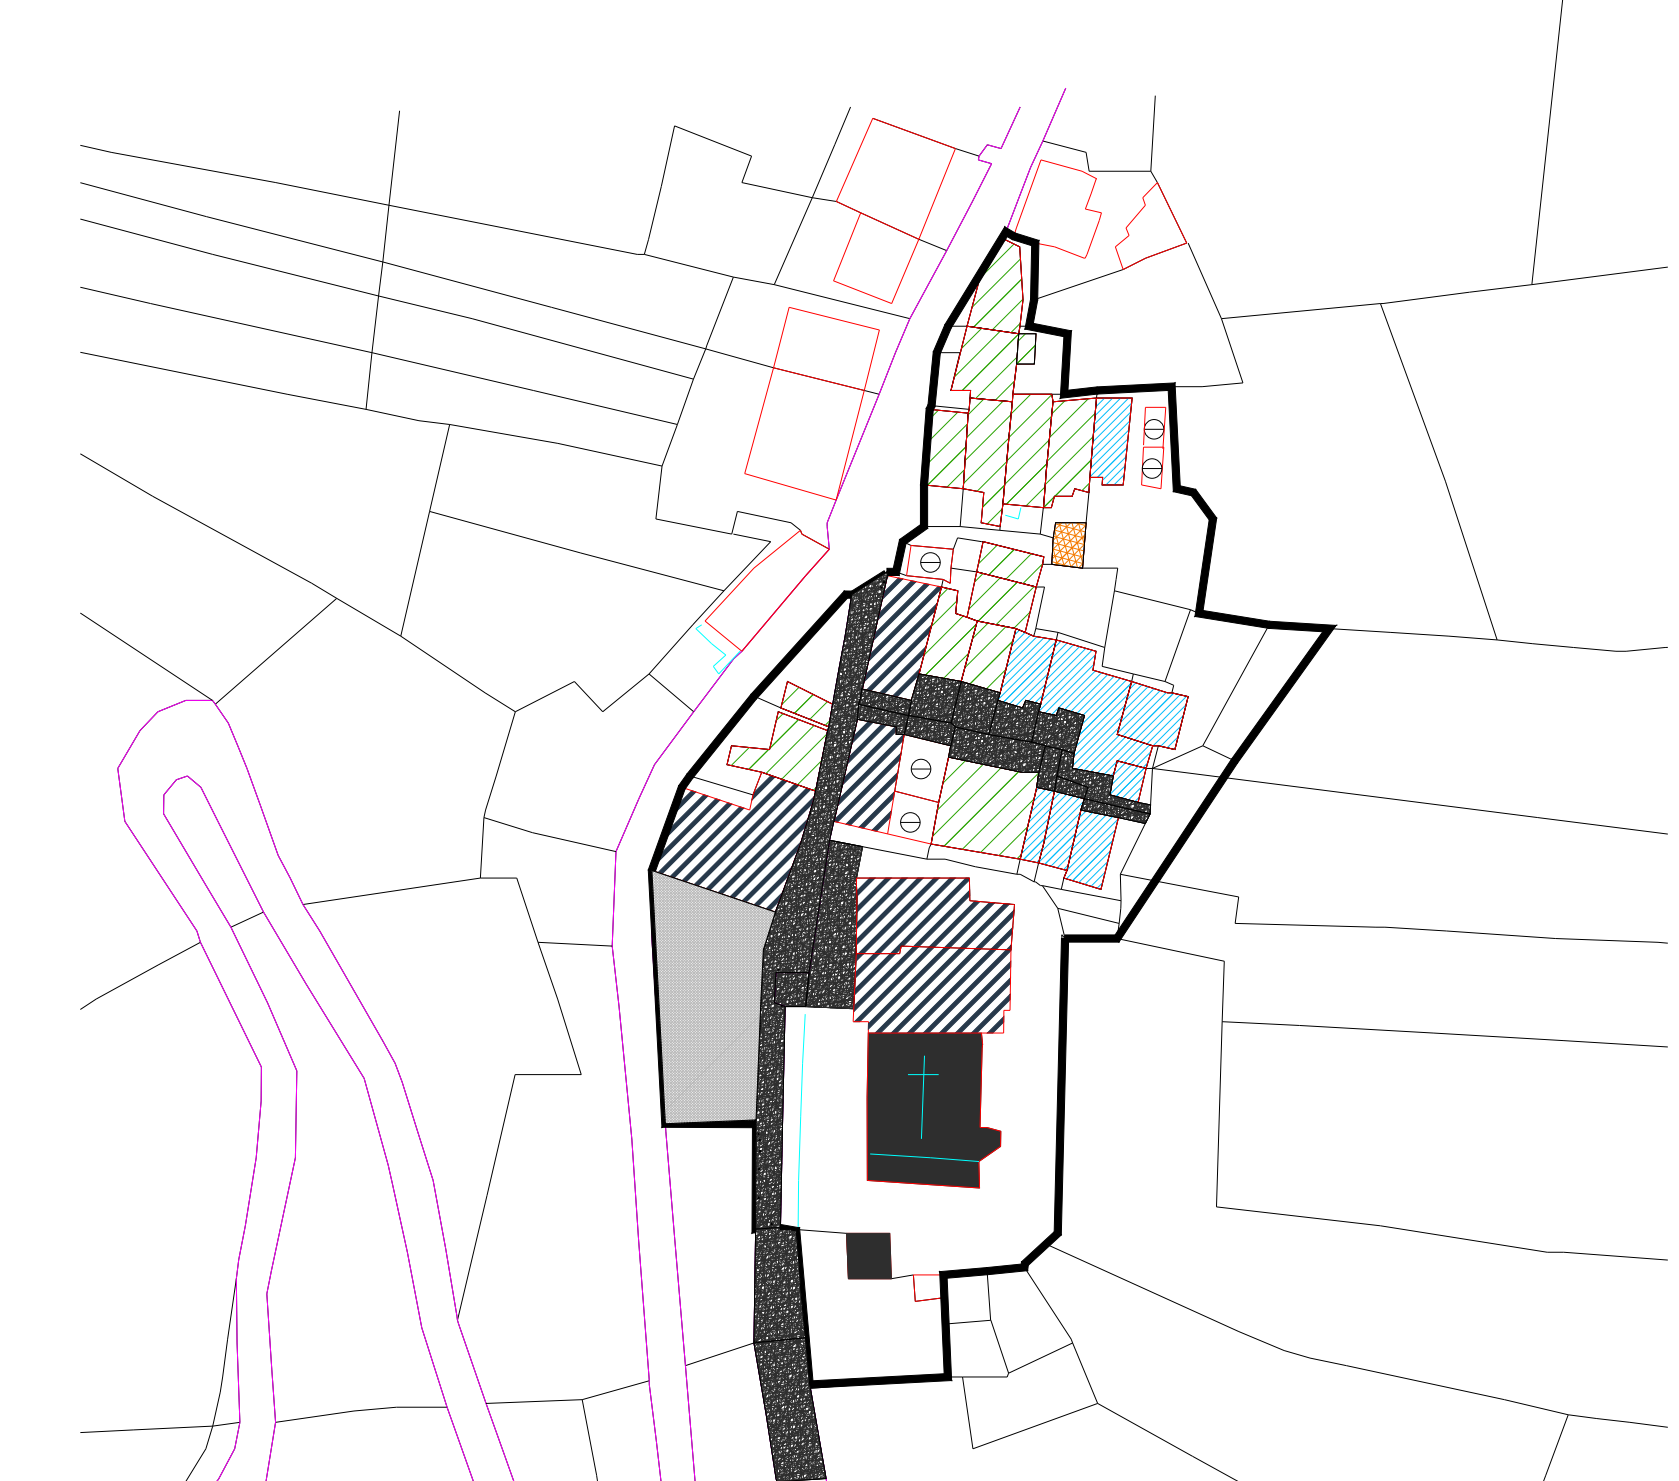

REGIONE PIEMONTE
 PROVINCIA DI BELLA
 AGR 12

COMUNITA' MONTANA DELLA VALLE DI MOSSO
 SUB AREA RELATIVA AL
COMUNE DI CAMANDONA
 PIANO REGOLATORE GENERALE INTERCOMUNALE
 PROGETTO PRELIMINARE
VARIANTE STRUTTURALE AL PRG VIGENTE

L.R. 56/77 E SUCCESSIVE MODIFICHE ED INTEGRAZIONI
 delibera di adozione n° del
 delibera di approvazione della G.R. n°

ELABORATO
PR5
 1ª VARIANTE STRUTTURALE

TECNICO INCARICATO
 ARCH. GIULIO CARTA

IL SINDACO

Scala 1: 1.000

CARTOGRAFIA AGGIORNATA 31.12.2004 ED ALLA VARIANTE PARZIALE N°1
 MAGGIO 2006